



INWESTOR:

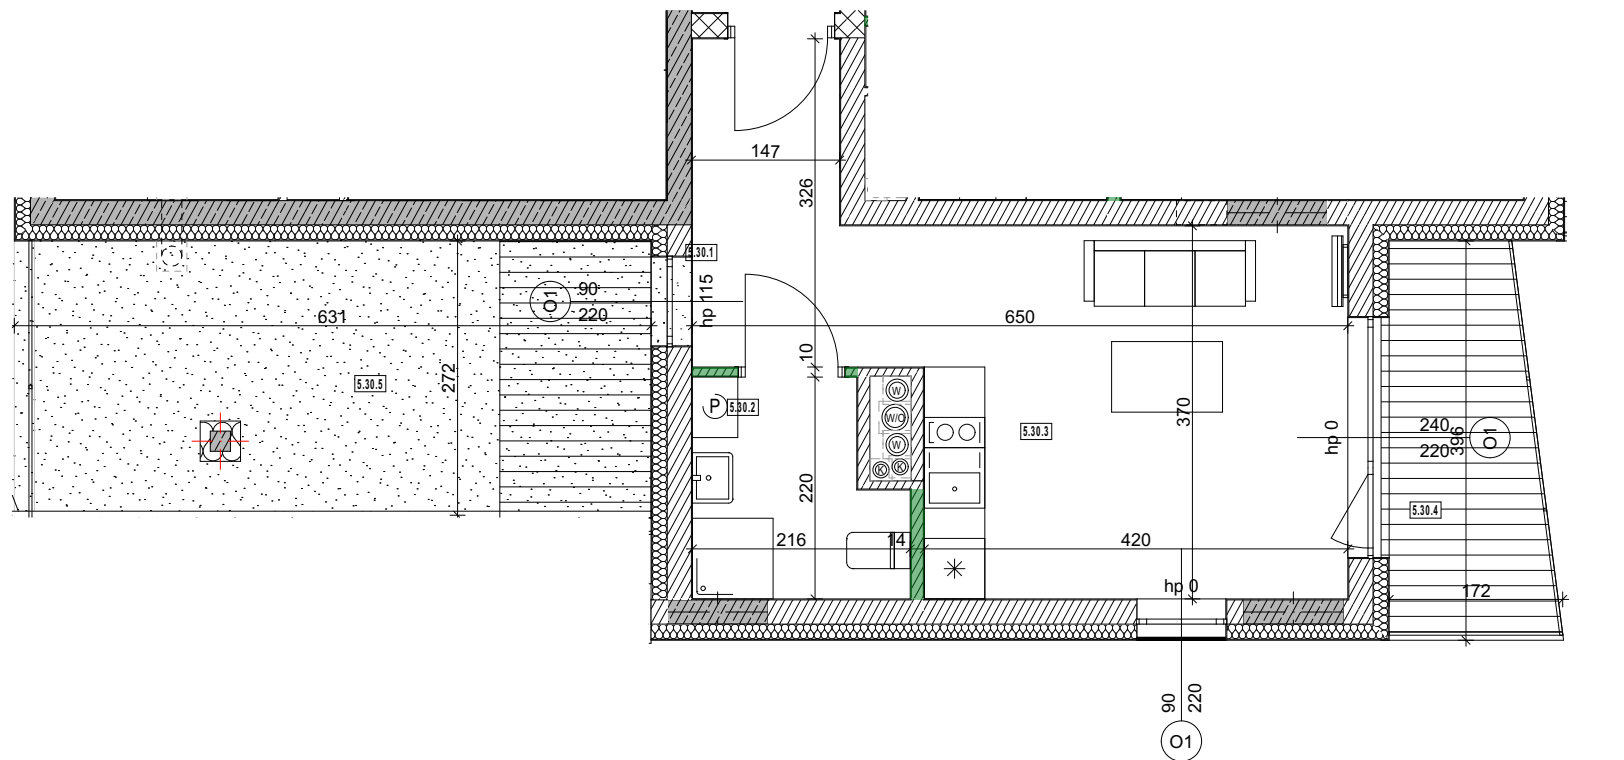

ul. Nowogrodzka 50 lok. 410 00-695 Warszawa  
tel.: (22) 126 53 90  
biuro@dezuniga.com

**BUDYNEK WIELOFUNKCYJNY  
OBWODOWA 4  
WARSZAWA**

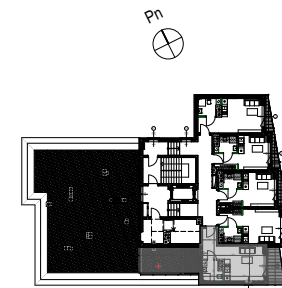


piętro	P	1	2	3	4
lokal nr					5.30
rodzaj lokalu					UHB

nr pom.	nazwa pom.	m2
5.30.1	Korytarz	5,93
5.30.2	Łaz.	4,16
5.30.3	Pokój	15,54
<b>Powierzchnia użytkowa 25,63 m<sup>2</sup></b>		
5.30.4	Balkon	5,83
5.30.5	Taras	16,39

**UWAGA**

PRZEDSTAWIONA ARANŻACJA MIESZKANIA MA CHARAKTER POGŁADOWY.  
WYMIARY, ROZMIESZCZENIE URZĄDZEŃ, ZESTAWIENIA POWIERZCHNI I T.P. PODANO ZGODNIE Z PROJEKTEM BUDOWLANYM. W TRAKCIE REALIZACJI PRAC BUDOWLANYCH MOGĄ WYSTĄPIĆ NIEWIELKIE RÓŻNICE. OSTATECZNE WYMIARY ZOSTANĄ OKREŚLONE PO WYKONANIU POMIARÓW POWYKONAWCZYCH. PODANE WYMIARY SĄ WYMIARAMI W ŚWIETLE ŚCIAN WRAZ Z WYKONCZENIEM. POWIERZCHNIE UŻYTKOWE POSZCZEGÓLNYCH POMIESZCZEŃ I LOKALU OBLICZONE ZOSTAŁY WG NORMY PN-ISO 9836:2015-12.

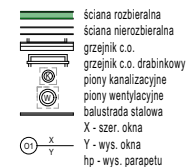

GENERALNY PROJEKTANT:

**CHMIELEWSKI/PARTNERZY**  
architekci

www.chrarch.pl