

**Ul. Płochocińska 101 J II PIĘTRO**


MIESZKANIE NR 21 (nr w projekcie 10.2.087)

1. hol	4,56m <sup>2</sup>
2. pokój z aneksem kuchennym	29,64m <sup>2</sup>
3. pokój	12,22m <sup>2</sup>
4. łazienka	4,67m <sup>2</sup>
<b>POW. UŻYTKOWA LOKALU</b>	<b>41,09m<sup>2</sup></b>
loggia	2,44m <sup>2</sup>

**LEGENDA**

- ściana rozbieralna
- ściana nierozbieralna

OPRACOWANO NA PODSTAWIE PROJEKTU BUDOWLANEGO.  
MOGĄ WYSTĄPIĆ NIEZNACZNE ZMIANY W PROJEKCIE WYKONAWCZYM.

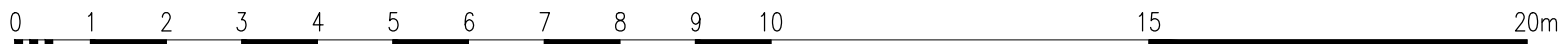

Margerytka III sp. z o.o.  
00-695 Warszawa  
Nowogrodzka 50/410