

**Ul. Płochocińska 101 J II PIĘTRO**


MIESZKANIE NR 24 (nr w projekcie 10.2.090)

1. hol	5,63m <sup>2</sup>
2. pokój z aneksem kuchennym	21,56m <sup>2</sup>
3. pokój	17,47m <sup>2</sup>
4. łazienka	4,46m <sup>2</sup>
<b>POW. UŻYTKOWA LOKALU</b>	<b>49,13m<sup>2</sup></b>
loggia	5,52m <sup>2</sup>

**LEGENDA**

	- ściana rozbiegająca
	- ściana nierozbiegająca

OPRACOWANO NA PODSTAWIE PROJEKTU BUDOWLANEGO.  
MOGĄ WYSTĄPIĆ NIEZNACZNE ZMIANY W PROJEKCIE WYKONAWCZYM.

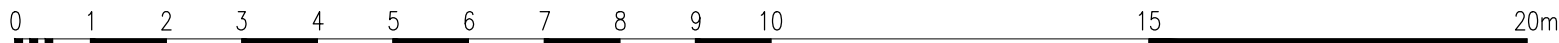

Margerytka III sp. z o.o.  
00-695 Warszawa  
Nowogrodzka 50/410