



101 K 101 J

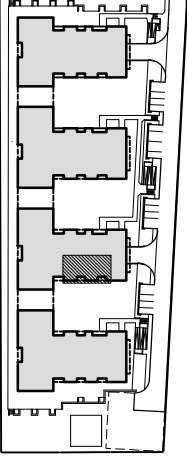

Ul. Płochocińska 101 J III PIĘTRO
MIESZKANIE NR 30 (nr w projekcie 10.3.096)

1. hol	7,88m ²
2. komunikacja	4,37m ²
3. łazienka	4,46m ²
4. pokój	12,25m ²
5. pokój	9,94m ²
6. pokój	18,29m ²
7. kuchnia	11,09m ²
POW. UŻYTKOWA LOKALU	68,28m²
taras	84,74m ²

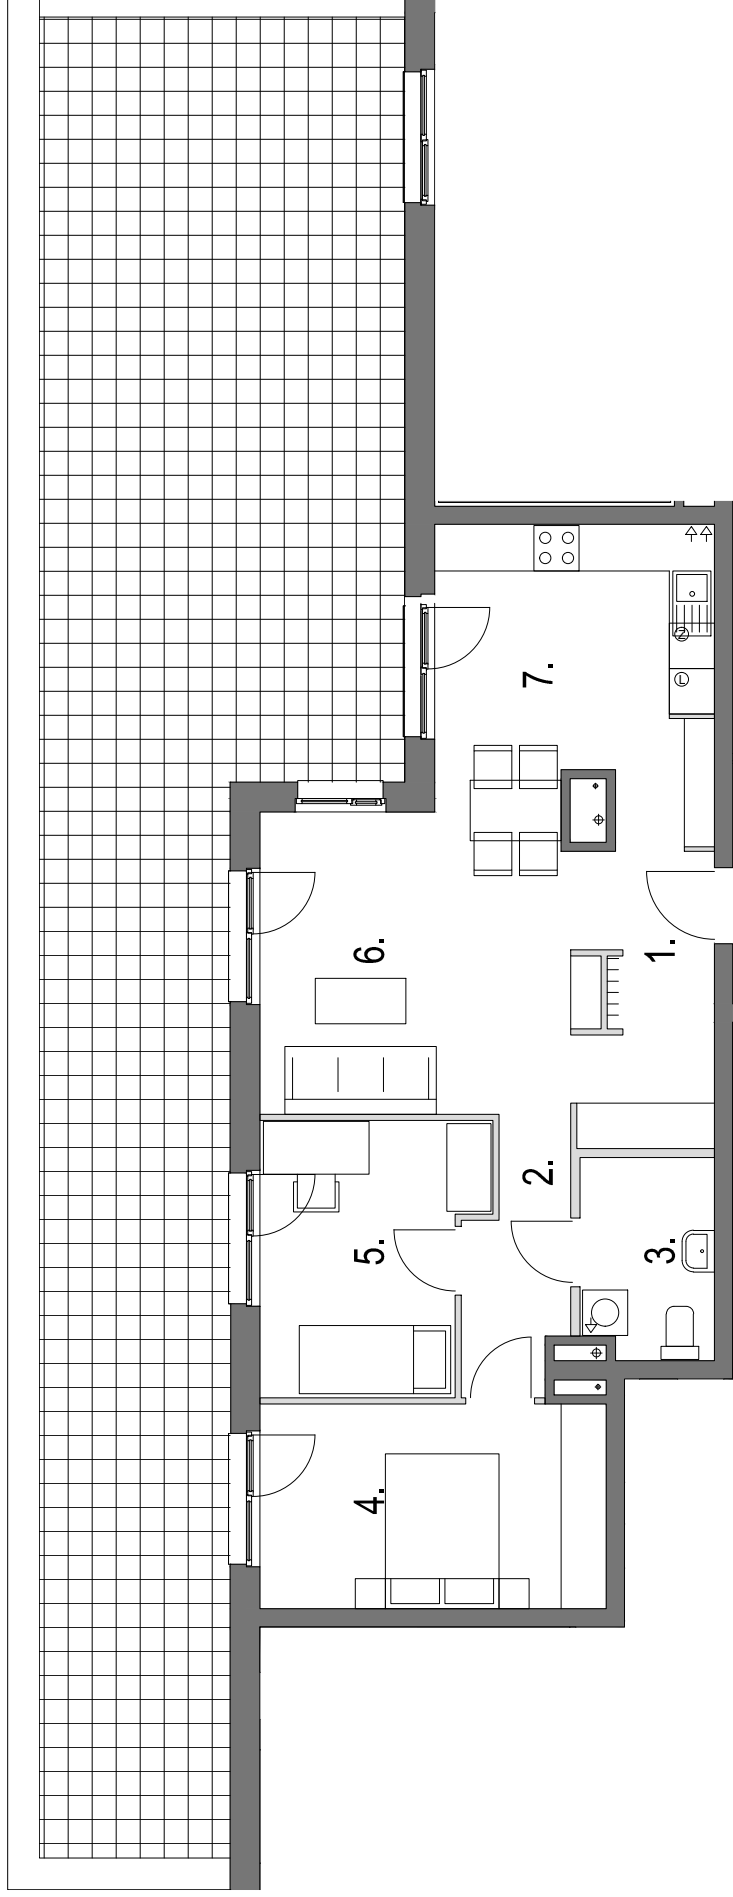

LEGENDA

- ściana rozbierna
 - ściana nierozbierna
- OPRACOWANO NA PODSTAWIE PROJEKTU BUDOWLANEGO.
MOGA WYSTĄPIĆ NIEZNACZNE ZMIANY W PROJEKCIE WYKONAWCZYM.

Margerytka III sp. z o.o.
00-695 Warszawa
Nowogrodzka 50/410