


**Ul. Płochocińska 101K I PIĘTRO**  
MIESZKANIE NR 13 (nr w projekcie 11.1.111)

1. hol	5,31m <sup>2</sup>
2. łazienka	4,48m <sup>2</sup>
3. pokój	9,74m <sup>2</sup>
4. pokój z aneksem kuchennym	25,65m <sup>2</sup>
<b>POW. UŻYTKOWA LOKALU</b>	<b>45,19m<sup>2</sup></b>
loggia	5,53m <sup>2</sup>

**LEGENDA**

	- ściana rozbiegająca
	- ściana nierozbiegająca

OPRACOWANO NA PODSTAWIE PROJEKTU BUDOWLANEGO.  
MOGA WYSTĄPIĆ NIEZNACZNE ZMIANY W PROJEKCIE WYKONAWCZYM.

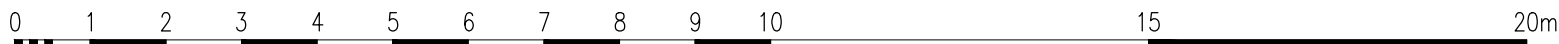

Margerytka III sp. z o.o.  
00-695 Warszawa  
Nowogrodzka 50/410