

Ul. Płochocińska 101K I PIĘTRO


MIESZKANIE NR 15 (nr w projekcie 11.1.113)

1. hol	5,63m ²
2. pokój z aneksem kuchennym	21,56m ²
3. pokój	17,47m ²
4. łazienka	4,46m ²
POW. UŻYTKOWA LOKALU	49,13m ²
loggia	5,52m ²

LEGENDA

	- ściana rozbiegająca
	- ściana nierozbiegająca

OPRACOWANO NA PODSTAWIE PROJEKTU BUDOWLANEGO.
MOGĄ WYSTĄPIĆ NIEZNACZNE ZMIANY W PROJEKCIE WYKONAWCZYM.

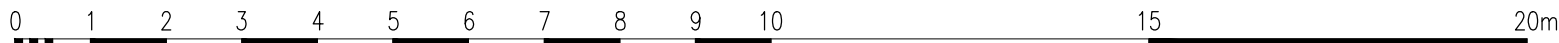

Margerytka III sp. z o.o.
00-695 Warszawa
Nowogrodzka 50/410