


Ul. Płochocińska 101K PARTER	
MIESZKANIE NR 2	(nr w projekcie 11.0.100)
1. hol	7,55m ²
2. pokój z aneksem kuchennym	16,24m ²
3. pokój	8,91m ²
4. łazienka	3,76m ²
POW. UŻYTKOWA LOKALU	36,46m ²
ogródek	20,02m ²

LEGENDA	
	- ściana rozbiegająca
	- ściana nierozbiegająca

OPRACOWANO NA PODSTAWIE PROJEKTU BUDOWLANEGO.
MOGĄ WYSTĄPIĆ NIEZNACZNE ZMIANY W PROJEKCIE WYKONAWCZYM.

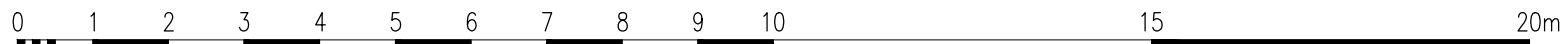

Margerytka III sp. z o.o.
00-695 Warszawa
Nowogrodzka 50/410