


Ul. Płochocińska 101K II PIĘTRO	
MIESZKANIE NR 21	(nr w projekcie 11.2.119)
1. hol	5,21m ²
2. łazienka	4,76m ²
3. pokój	11,58m ²
4. pokój z aneksem kuchennym	28,99m ²
POW. UŻYTKOWA LOKALU	50,54m ²
loggia	2,44m ²

LEGENDA	
	- ściana rozbieralna
	- ściana nierozbieralna

OPRACOWANO NA PODSTAWIE PROJEKTU BUDOWLANEGO.
MOGA WYSTĄPIĆ NIEZNACZNE ZMIANY W PROJEKCIE WYKONAWCZYM.

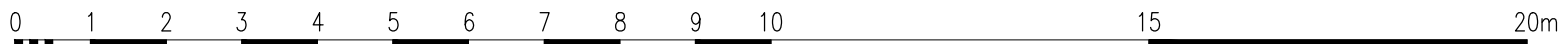

Margerytka III sp. z o.o.
00-695 Warszawa
Nowogrodzka 50/410