


Ul. Płochocińska 101K PARTER
MIESZKANIE NR 5 (nr w projekcie 11.0.103)

1. hol	5,63m ²
2. pokój z aneksem kuchennym	21,58m ²
3. pokój	17,47m ²
4. łazienka	4,46m ²
POW. UŻYTKOWA LOKALU	49,15m²
loggia	5,95m ²
ogródek	33,80m ²

LEGENDA

— ściana rozbiegająca
— ściana nierozbiegająca

OPRACOWANO NA PODSTAWIE PROJEKTU BUDOWLANEGO.
MOGĄ WYSTĄPIĆ NIEZNACZNE ZMIANY W PROJEKCIE WYKONAWCZYM.

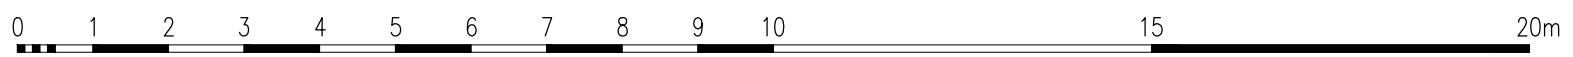

Margerytka III sp. z o.o.
00-695 Warszawa
Nowogrodzka 50/410