


Ul. Płochocińska 101 J I PIĘTRO

MIESZKANIE NR 12 (nr w projekcie 10.1.078)

1. hol	5,31m ²
2. łazienka	4,48m ²
3. pokój	9,74m ²
4. pokój z aneksem kuchennym	25,65m ²
POW. UŻYTKOWA LOKALU	45,19m²
loggia	5,35m ²

	- ściana rozbiegająca
	- ściana nierozbiegająca

OPRACOWANO NA PODSTAWIE PROJEKTU BUDOWLANEGO.
MOGA WYSTĄPIĆ NIEZNACZNE ZMIANY W PROJEKCIE WYKONAWCZYM.

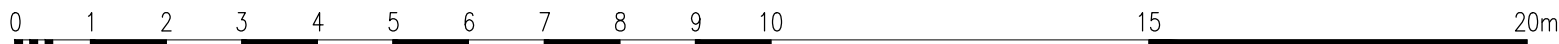

Margerytka III sp. z o.o.
00-695 Warszawa
Nowogrodzka 50/410