

Ul. Płochocińska 101 J I PIĘTRO


MIESZKANIE NR 14 (nr w projekcie 10.1.080)

1. hol	5,63m ²
2. pokój z aneksem kuchennym	21,56m ²
3. pokój	17,47m ²
4. łazienka	4,46m ²
POW. UŻYTKOWA LOKALU	49,13m²
loggia	5,52m ²

LEGENDA

— - ściana rozbiegająca
 — - ściana nierozbiegająca

OPRACOWANO NA PODSTAWIE PROJEKTU BUDOWLANEGO.
 MOGĄ WYSTĄPIĆ NIEZNACZNE ZMIANY W PROJEKCIE WYKONAWCZYM.

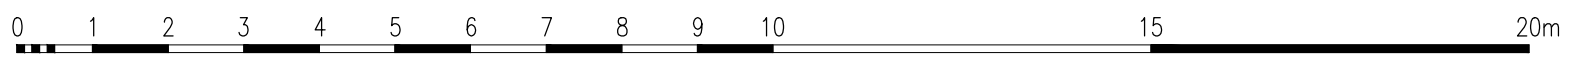

Margerytka III sp. z o.o.
 00-695 Warszawa
 Nowogrodzka 50/410