

Ul. Płochocińska 101 J II PIĘTRO


MIESZKANIE NR 22 (nr w projekcie 10.2.088)

1. hol	5,31m ²
2. łazienka	4,48m ²
3. pokój	9,74m ²
4. pokój z aneksem kuchennym	25,65m ²
POW. UŻYTKOWA LOKALU	45,19m²
loggia	5,35m ²

LEGENDA

- ściana rozbieralna
- ściana nierozbieralna

OPRACOWANO NA PODSTAWIE PROJEKTU BUDOWLANEGO.
MOGĄ WYSTĄPIĆ NIEZNACZNE ZMIANY W PROJEKCIE WYKONAWCZYM.

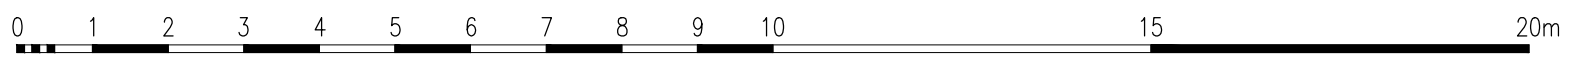

Margerytka III sp. z o.o.
00-695 Warszawa
Nowogrodzka 50/410