


Ul. Płochocińska 101K I PIĘTRO	
MIESZKANIE NR 11	(nr w projekcie 11.1.109)
1. hol	5,21m <sup>2</sup>
2. łazienka	4,76m <sup>2</sup>
3. pokój	11,56m <sup>2</sup>
4. pokój z aneksem kuchennym	28,94m <sup>2</sup>
POW. UŻYTKOWA LOKALU	50,47m <sup>2</sup>
loggia	2,44m <sup>2</sup>

LEGENDA	
	- ściana rozbiegająca
	- ściana nierozbiegająca

OPRACOWANO NA PODSTAWIE PROJEKTU BUDOWLANEGO.  
MOGĄ WYSTĄPIĆ NIEZNACZNE ZMIANY W PROJEKCIE WYKONAWCZYM.

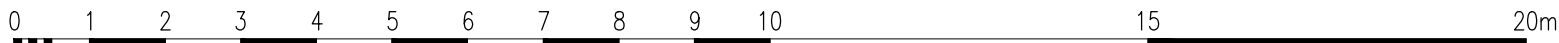

Margerytka III sp. z o.o.  
00-695 Warszawa  
Nowogrodzka 50/410