

Ul. Płochocińska 101K I PIĘTRO

MIESZKANIE NR 17 (nr w projekcie 11.1.115)


| | |
|-----------------------------|--|
| 1. hol | 10,33m ² |
| 2. pokój | 11,37m ² |
| 3. pokój | 11,24m ² |
| 4. pokój | 13,72m ² |
| 5. aneks kuchenny | 8,44m ² |
| 6. pokój | 22,39m ² |
| 7. łazienka | 3,69m ² |
| 8. łazienka | 4,55m ² |
| 9. garderoba | 5,10m ² |
| POW. UŻYTKOWA LOKALU | 90,84m² |
| loggia | 6,11m²+8,79m² |

LEGENDA

- ściana rozbiegająca
- ściana nierozbiegająca

OPRACOWANO NA PODSTAWIE PROJEKTU BUDOWLANEGO.

MOGĄ WYSTĄPIĆ NIEZNACZNE ZMIANY W PROJEKCIE WYKONAWCZYM.

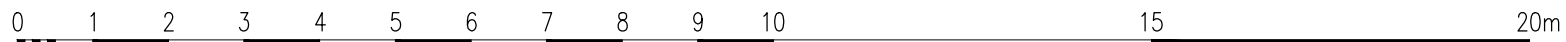

Margerytka III sp. z o.o.
00-695 Warszawa
Nowogrodzka 50/410