


Ul. Płochocińska 101K II PIĘTRO	
MIESZKANIE NR 24	(nr w projekcie 11.2.122)
1. hol	5,31m ²
2. łazienka	4,48m ²
3. pokój	9,74m ²
4. pokój z aneksem kuchennym	25,65m ²
POW. UŻYTKOWA LOKALU	45,19m ²
loggia	5,53m ²

LEGENDA	
	- ściana rozbiegająca
	- ściana nierozbiegająca

OPRACOWANO NA PODSTAWIE PROJEKTU BUDOWLANEGO.
MOGĄ WYSTĄPIĆ NIEZNACZNE ZMIANY W PROJEKCIE WYKONAWCZYM.

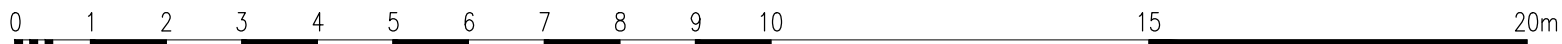

Margerytka III sp. z o.o.
00-695 Warszawa
Nowogrodzka 50/410