


PARTER

Nr	POWIERZCHNIA NETTO	POW. (m ²)
0.1	LOKAL USŁUGOWY 1	113.45 m ²
0.1.2	LOKAL USŁUGOWY - ZAPLECZE	52.79 m ²

PIĘTRO


1.0	LOKAL USŁUGOWY	105.00 m ²
T1	TARAS USŁUGOWY	113.10 m ²

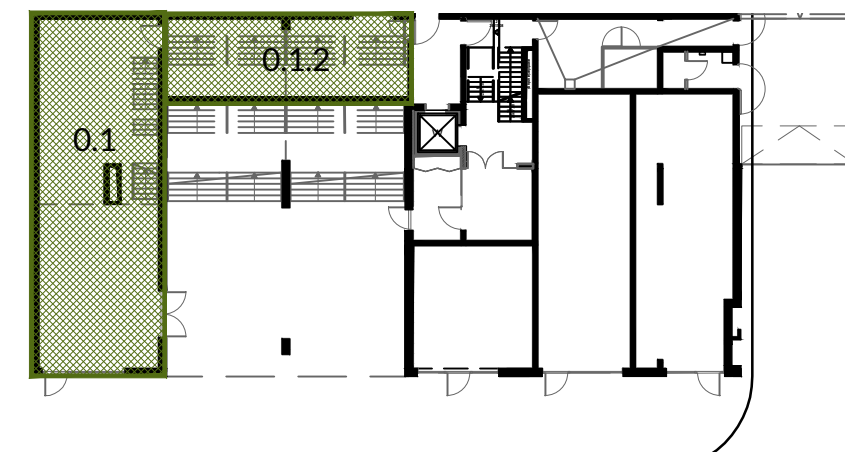

LEGENDA

	ściany stałe
	ściany działowe
	proponowana aranżacja
	belki żelbetowe

UWAGA: Przedstawiona aranżacja mieszkania ma charakter poglądowy. Wymiary, rozmieszczenie urządzeń, zestawienia powierzchni itp. podano zgodnie z projektem budowlanym. W trakcie realizacji prac budowlanych mogą wystąpić niewielkie różnice. Ostateczne wymiary zostaną określone po wykonaniu pomiarów powykonawczych. Powierzchnie zostały obliczone zgodnie z normą PN-ISO 9836:1997

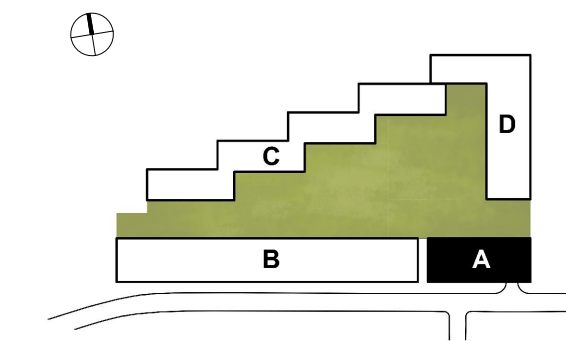


PARTER

Nr	POWIERZCHNIA NETTO	POW. (m ²)
0.1	LOKAL USŁUGOWY 1	113.45 m ²
0.1.2	LOKAL USŁUGOWY - ZAPLECZE	52.79 m ²


PIĘTRO

1.0	LOKAL USŁUGOWY	105.00 m ²
T1	TARAS USŁUGOWY	113.10 m ²

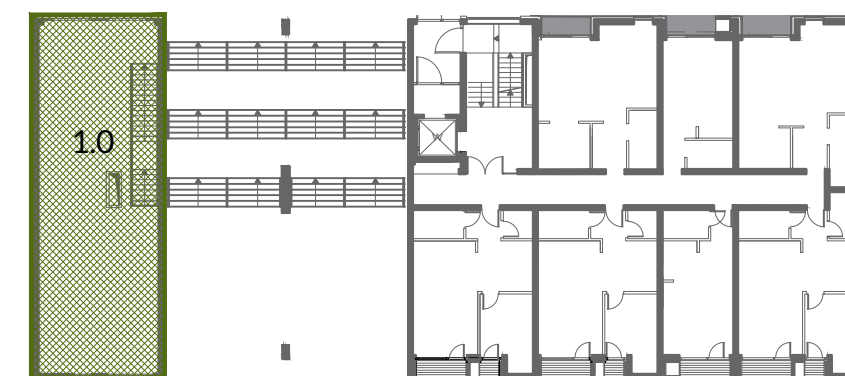

LEGENDA

	ściany stałe
	ściany działowe
	proponowana aranżacja
	belki żelbetowe

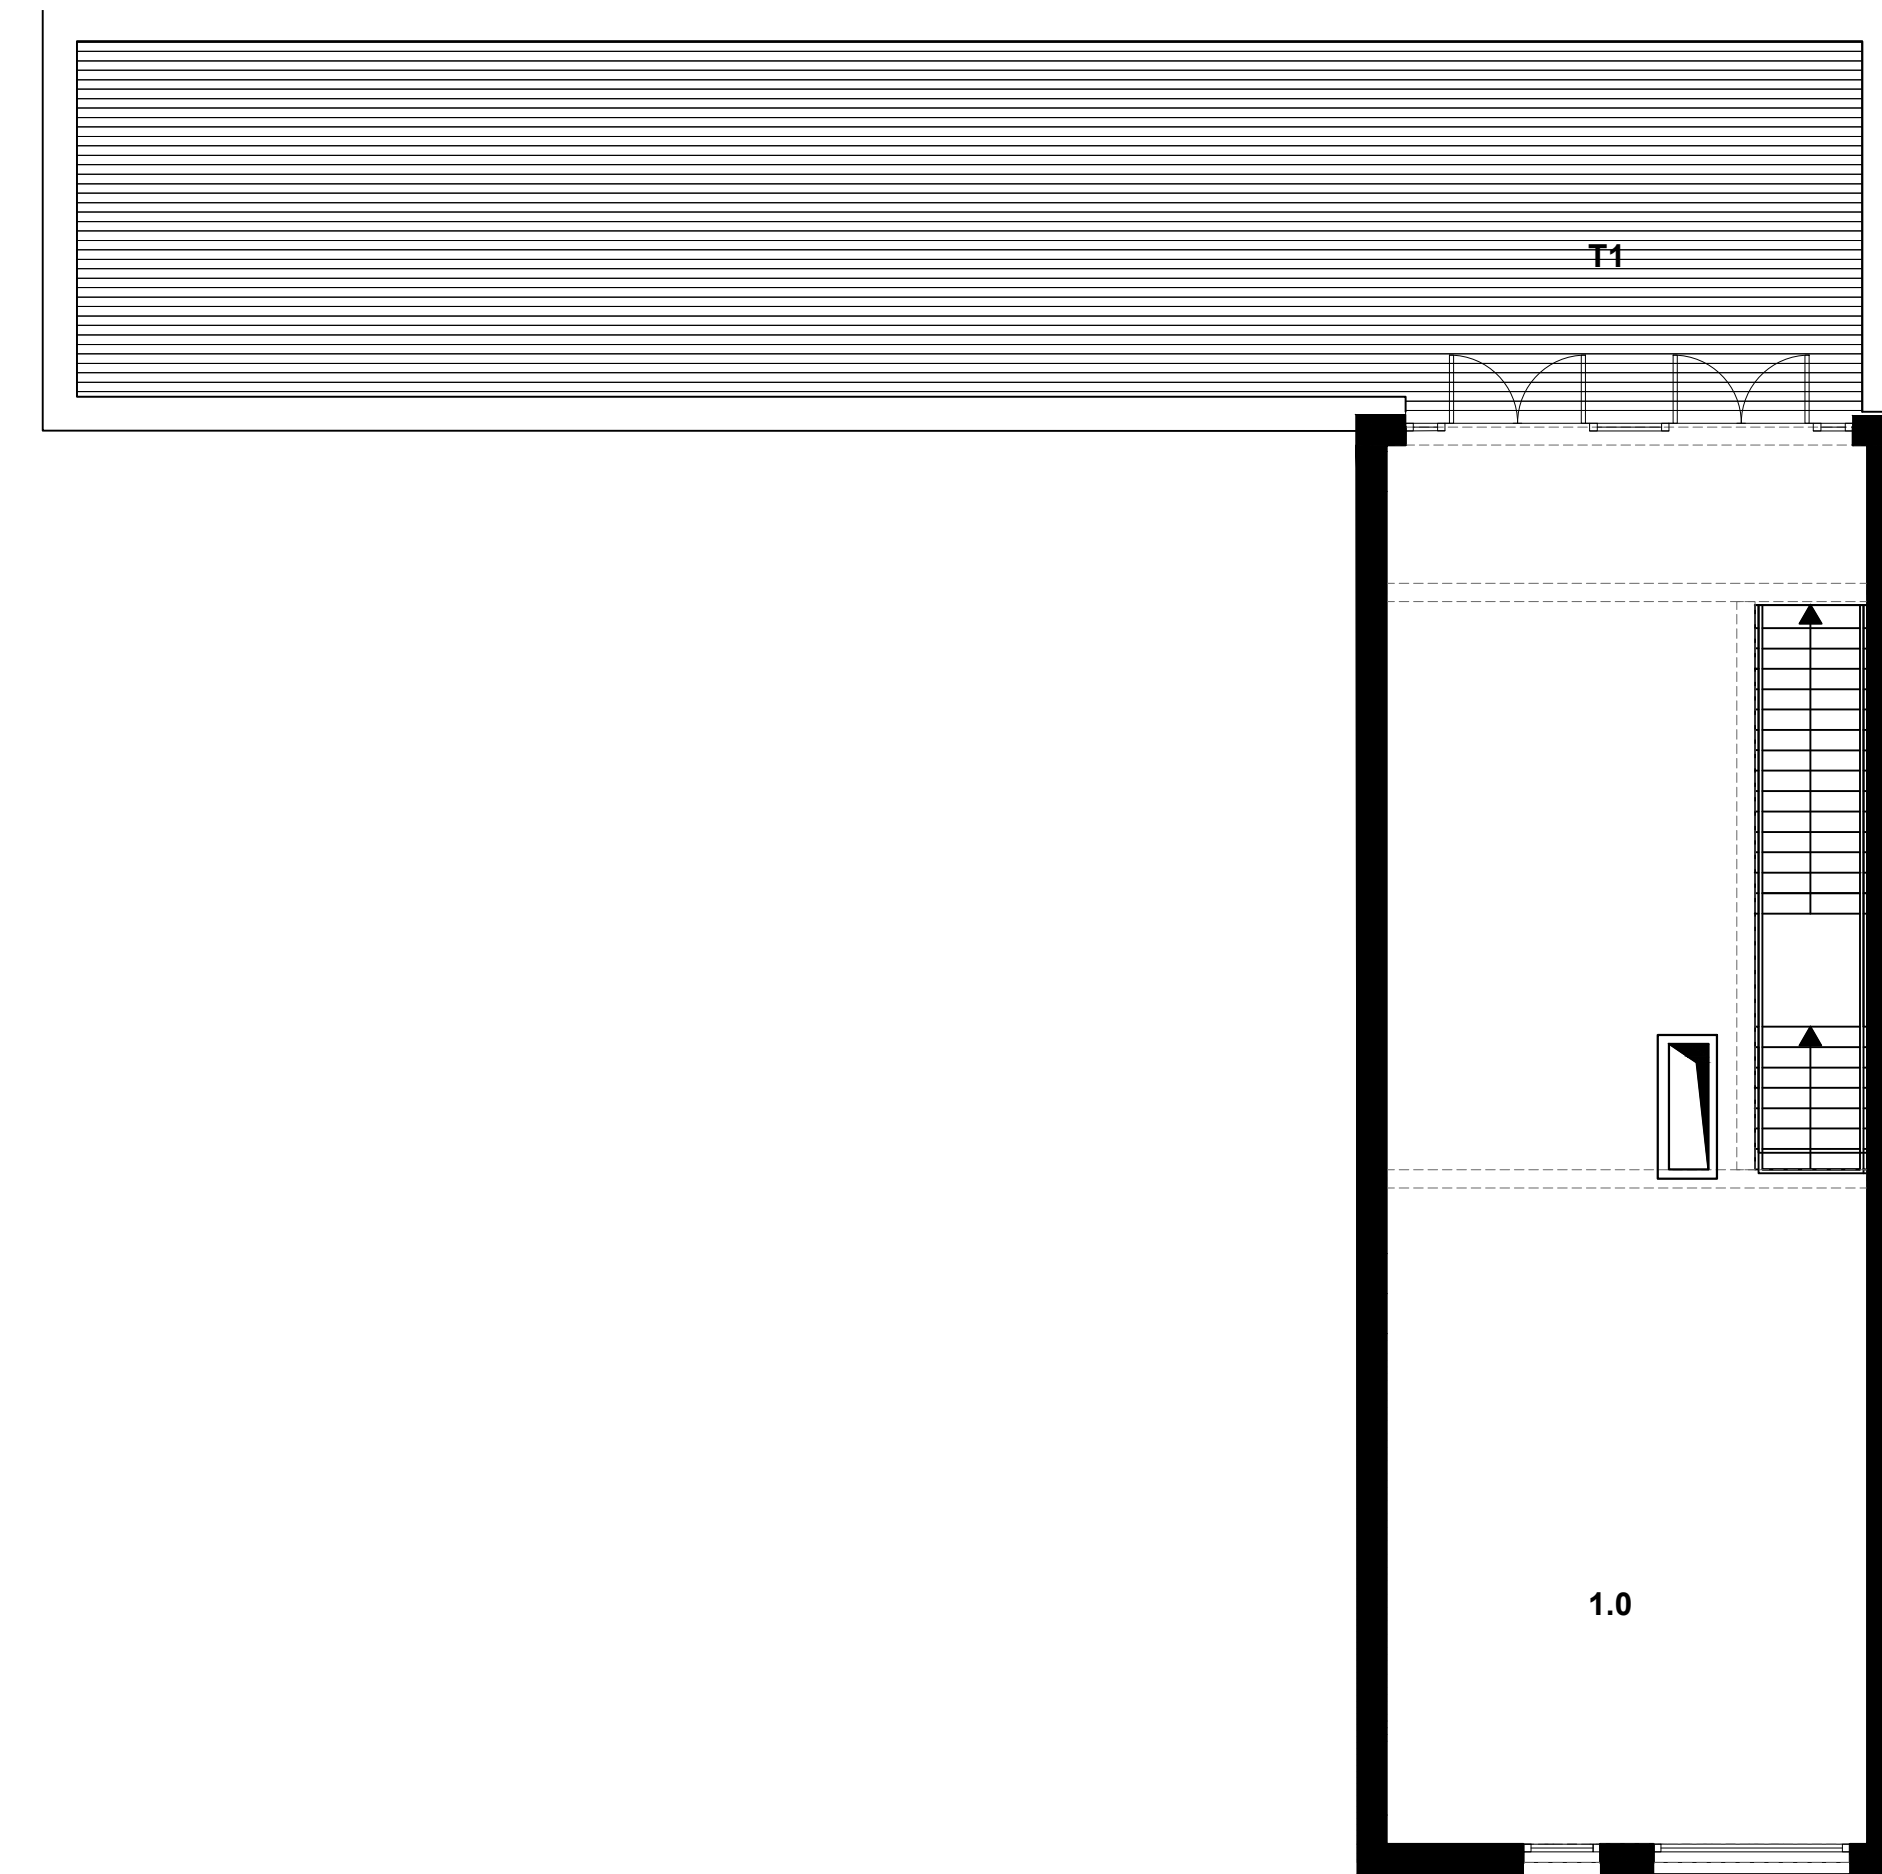

UWAGA: Przedstawiona aranżacja mieszkania ma charakter poglądowy. Wymiary, rozmieszczenie urządzeń, zestawienia powierzchni itp. podano zgodnie z projektem budowlanym. W trakcie realizacji prac budowlanych mogą wystąpić niewielkie różnice. Ostateczne wymiary zostaną określone po wykonaniu pomiarów powykonawczych. Powierzchnie zostały obliczone zgodnie z normą PN-ISO 9836:1997