



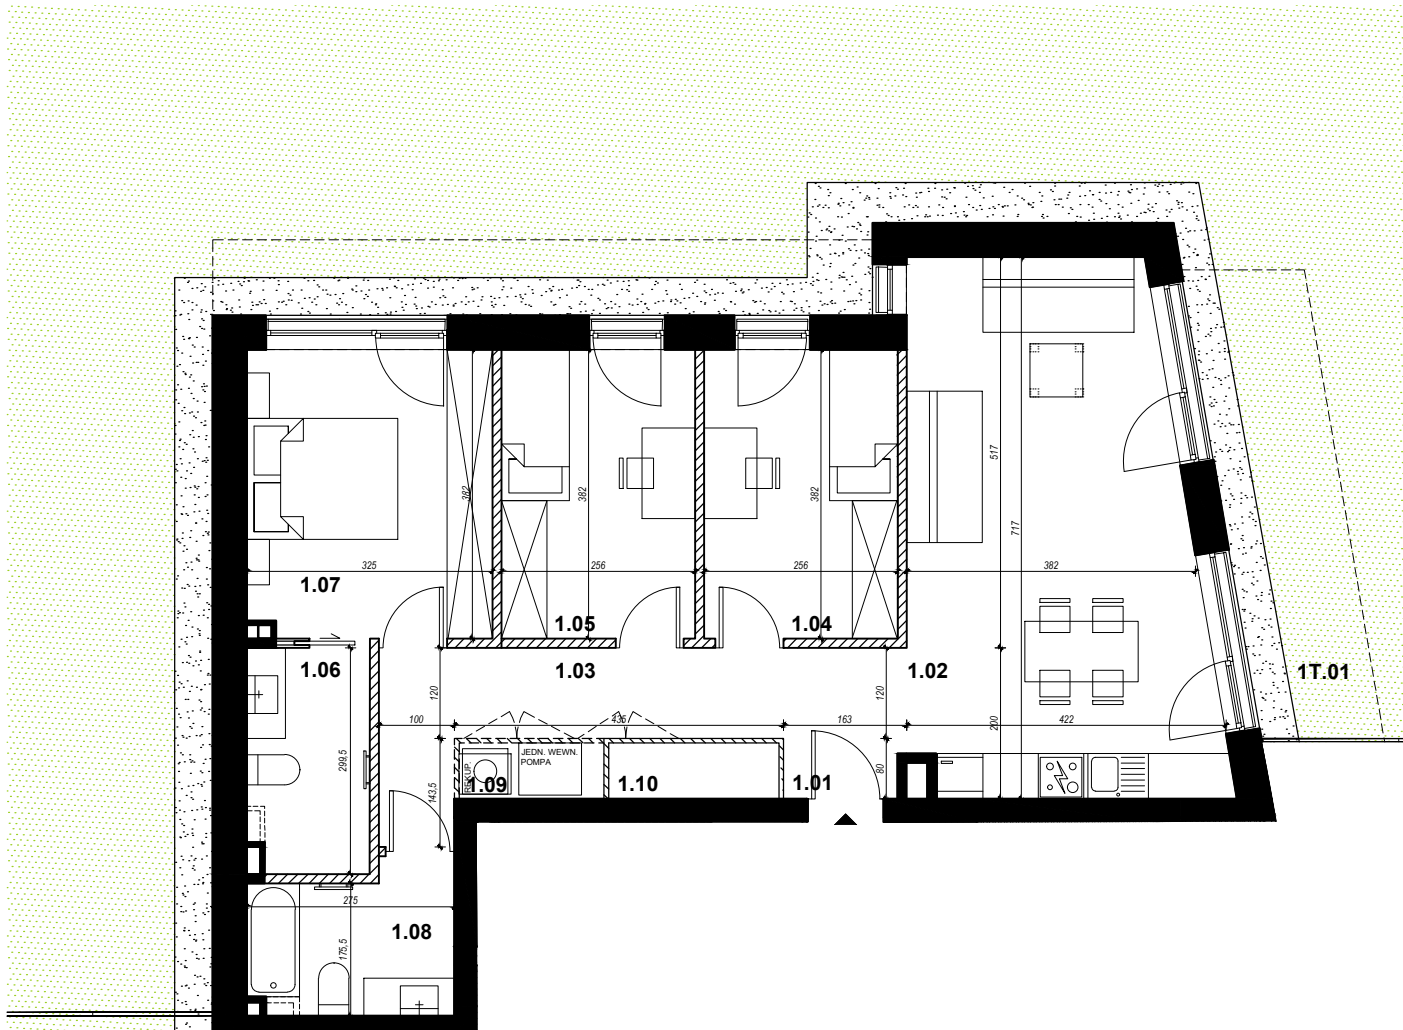

Lokal nr.
M1
85,42 m²

GDAŃSKA 55 APARTAMENTY

55

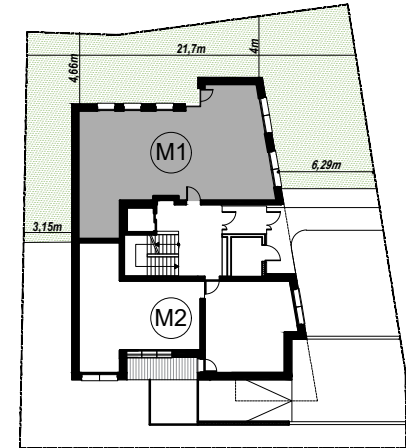

rzut mieszkania
skala rysunku 1:100



UWAGA: Przedstawiona aranżacja mieszkania ma charakter poglądowy. Wymiary, rozmieszczenie urządzeń, zestawienia powierzchni itp. podano zgodnie z projektem budowlanym. W trakcie realizacji prac budowlanych mogą wystąpić niewielkie różnice. Ostateczne wymiary zostaną określone po wykonaniu pomiarów powykonawczych. Powierzchnie zostały obliczone zgodnie z normą PN-ISO 9836:1997

PARTER, MIESZKANIE NR 1		
Nr	NAZWA POMIESZCZENIA	POW. (m ²)
1.01	PRZEDPOKÓJ	2.90 m ²
1.02	SALON Z ANEKSEM KUCHENNYM	26.62 m ²
1.03	KORYTARZ	7.66 m ²
1.04	POKÓJ	9.58 m ²
1.05	POKÓJ	9.60 m ²
1.06	ŁAZIENKA	4.64 m ²
1.07	SYPIALNIA	12.13 m ²
1.08	ŁAZIENKA	4.97 m ²
1.09	POMIESZCZENIE TECHNICZNE	1.35 m ²
1.10	GARDEROBA	1.59 m ²
	POW. POD ŚCIANAMI DZIAŁOWYMI	4.38 m ²
	SUMA	85.42 m ²

1T.01	OGRÓD	174.17 m ²
-------	-------	-----------------------

LEGENDA

- ściany konstrukcyjne i elementy stałe
- ściany działowe
- ścianka akustyczna 25dB

DEWELOPER



ul. Nowogrodzka 50 lok. 410 00-695 Warszawa
tel.: 22 126 53 90 tel.: 516 131 526
sprzedaz@fedezu.pl biuro@fedezu.pl
www.fedezu.pl

ARCHITEKCI



www.jamesandmau.com
info@jamesandmau.com